
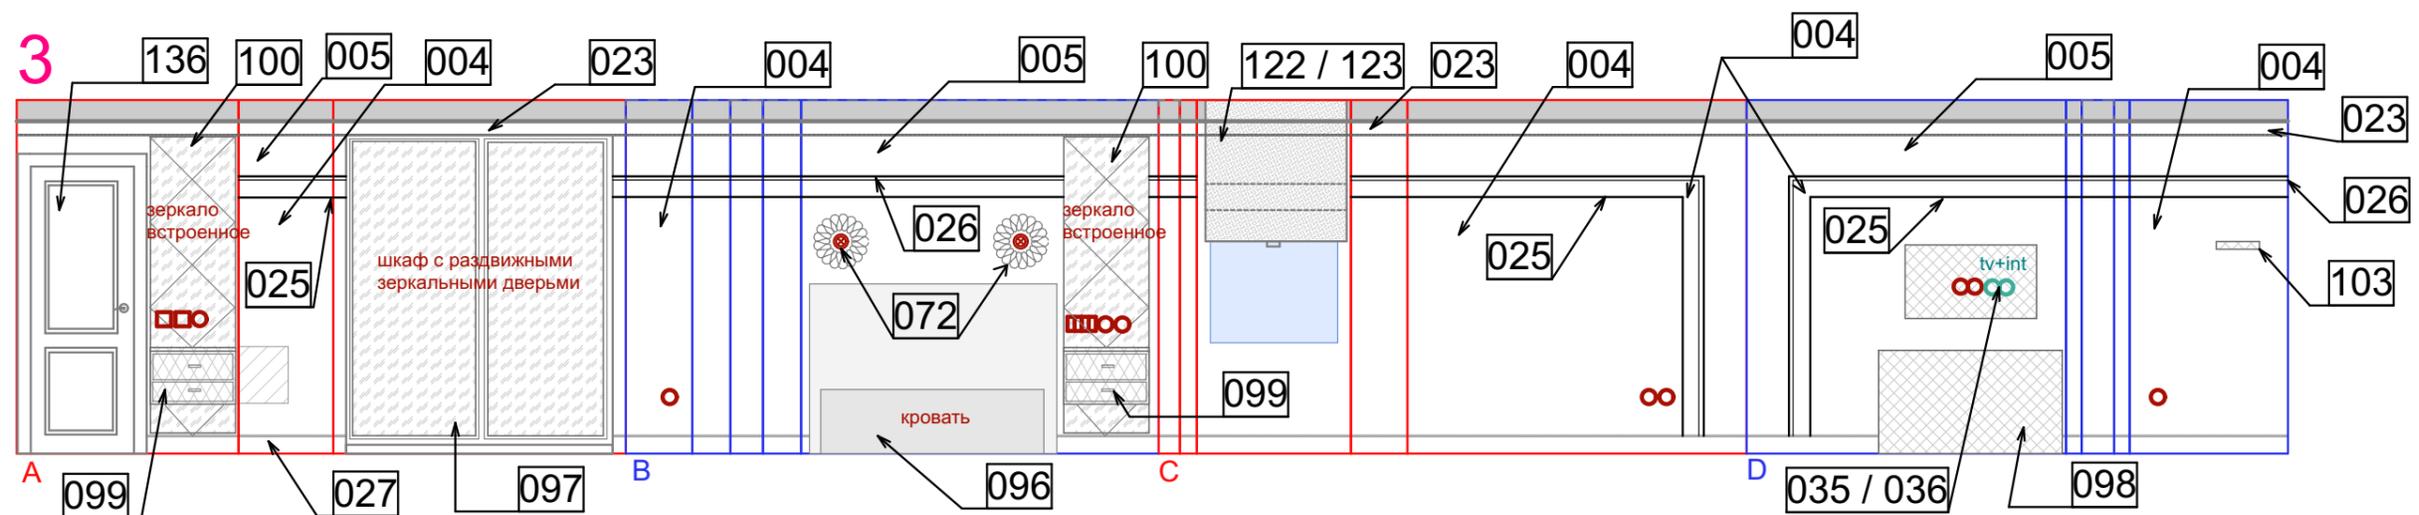
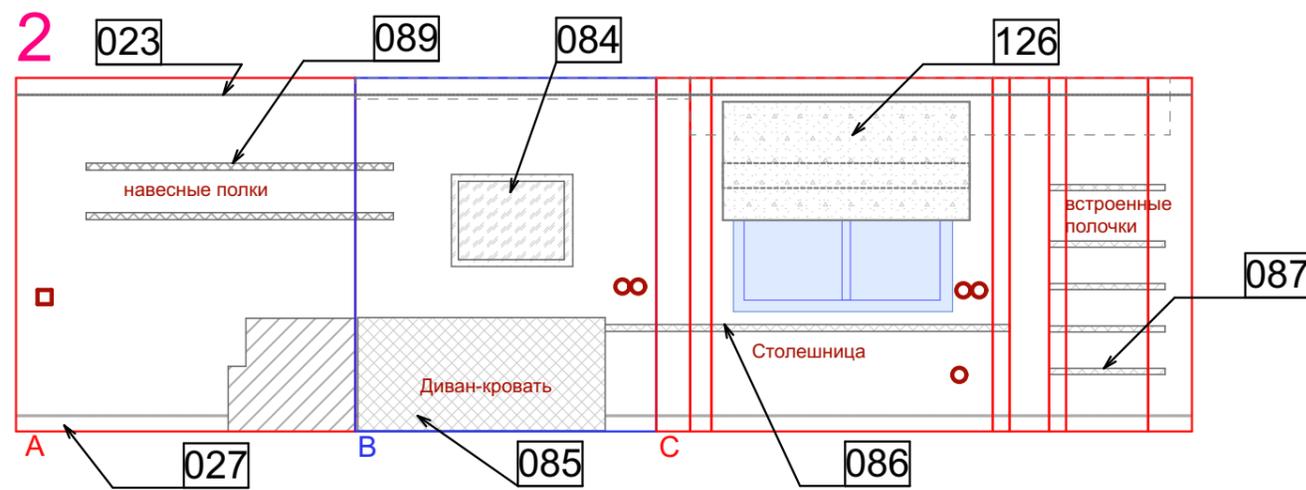





РАЗВЕРТКА СТЕН. КОМНАТЫ 1-3 (материалы)

МАСШТАБ 1:50

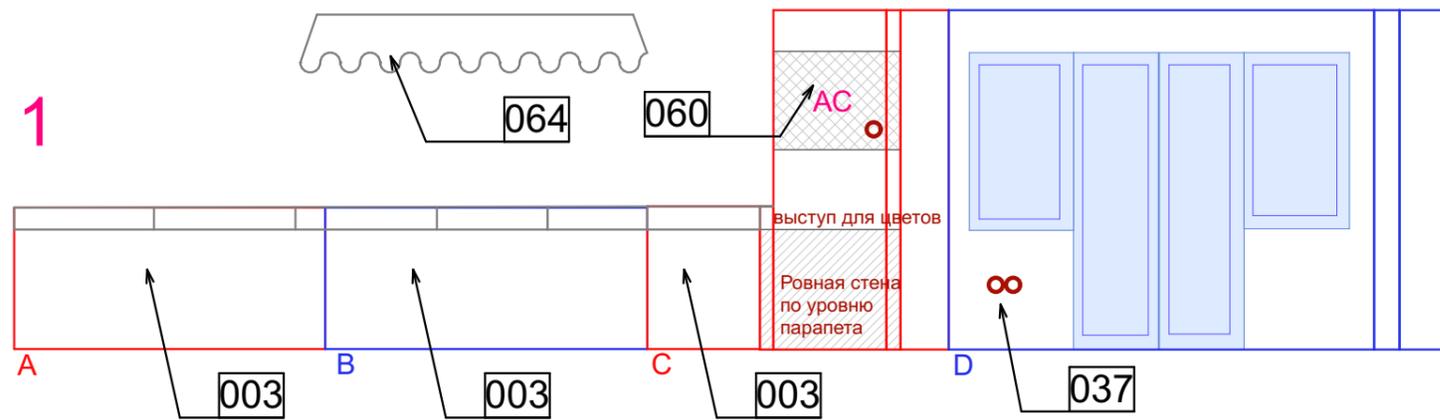




РАЗВЕРТКА СТЕН. КОМНАТЫ 4-5 (материалы)

МАСШТАБ 1:50

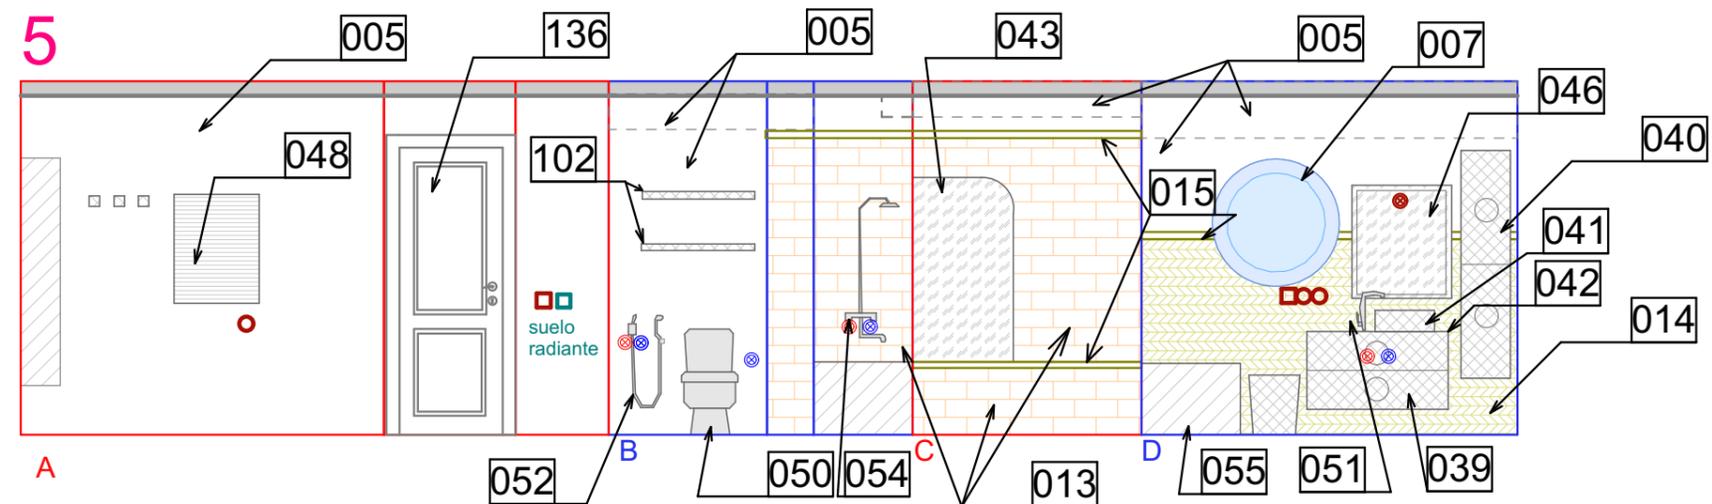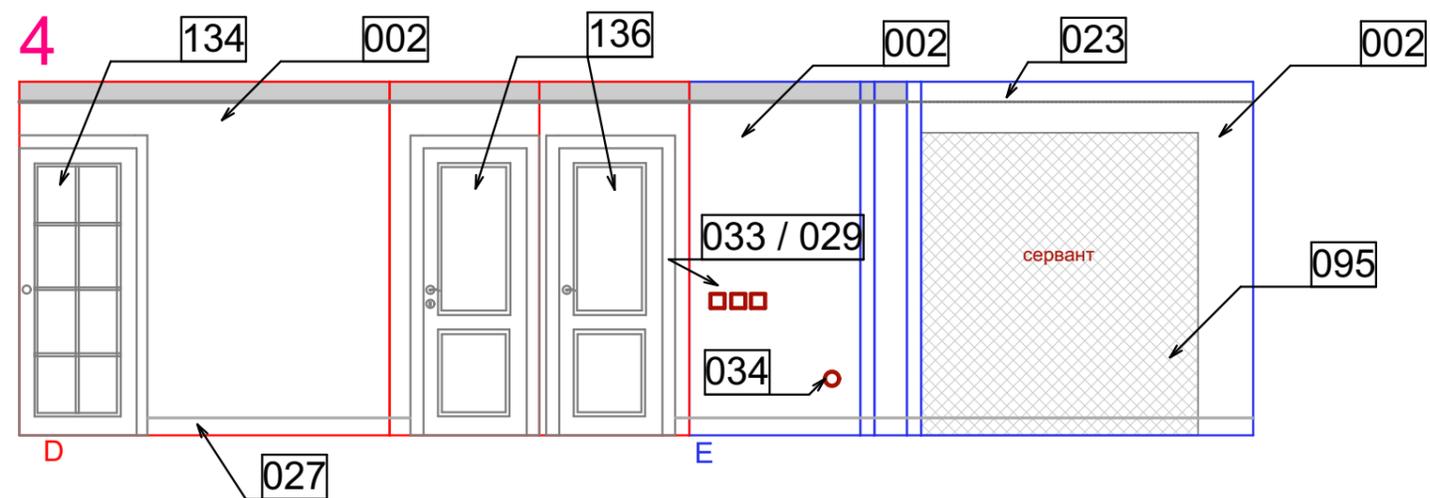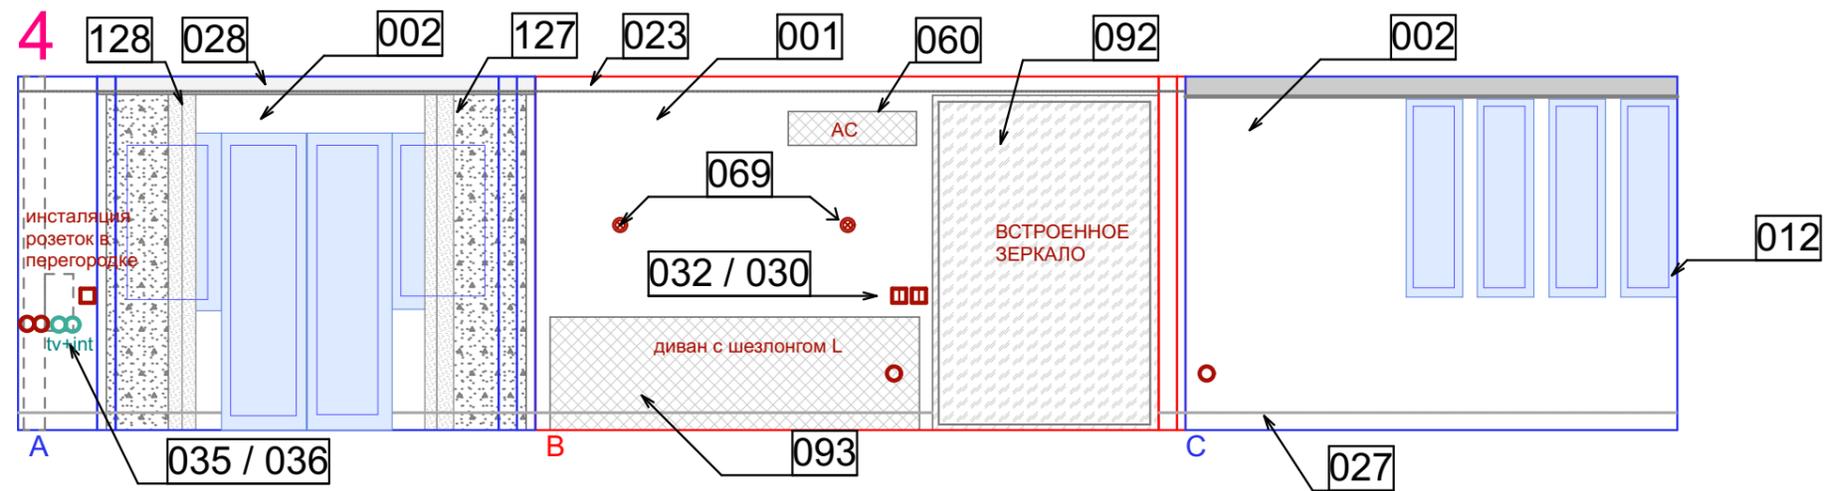

РАЗВЕРТКА СТЕН. КОМНАТЫ 6-8 (материалы)

МАСШТАБ 1:50

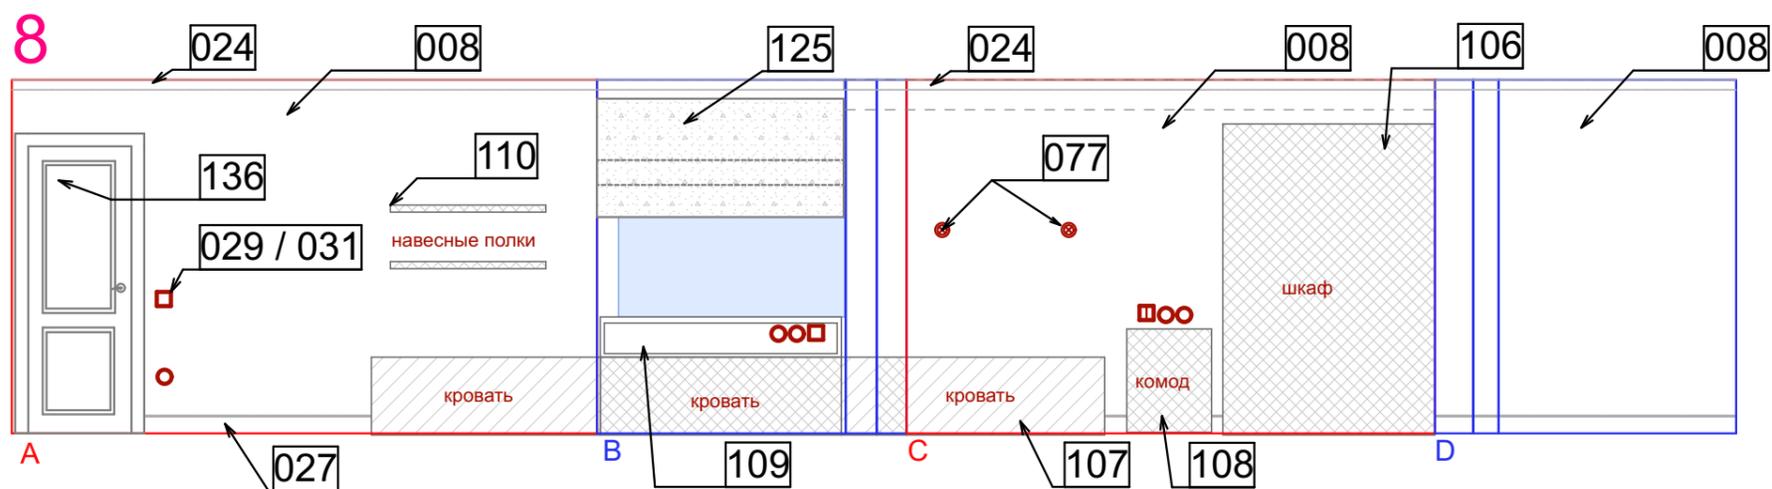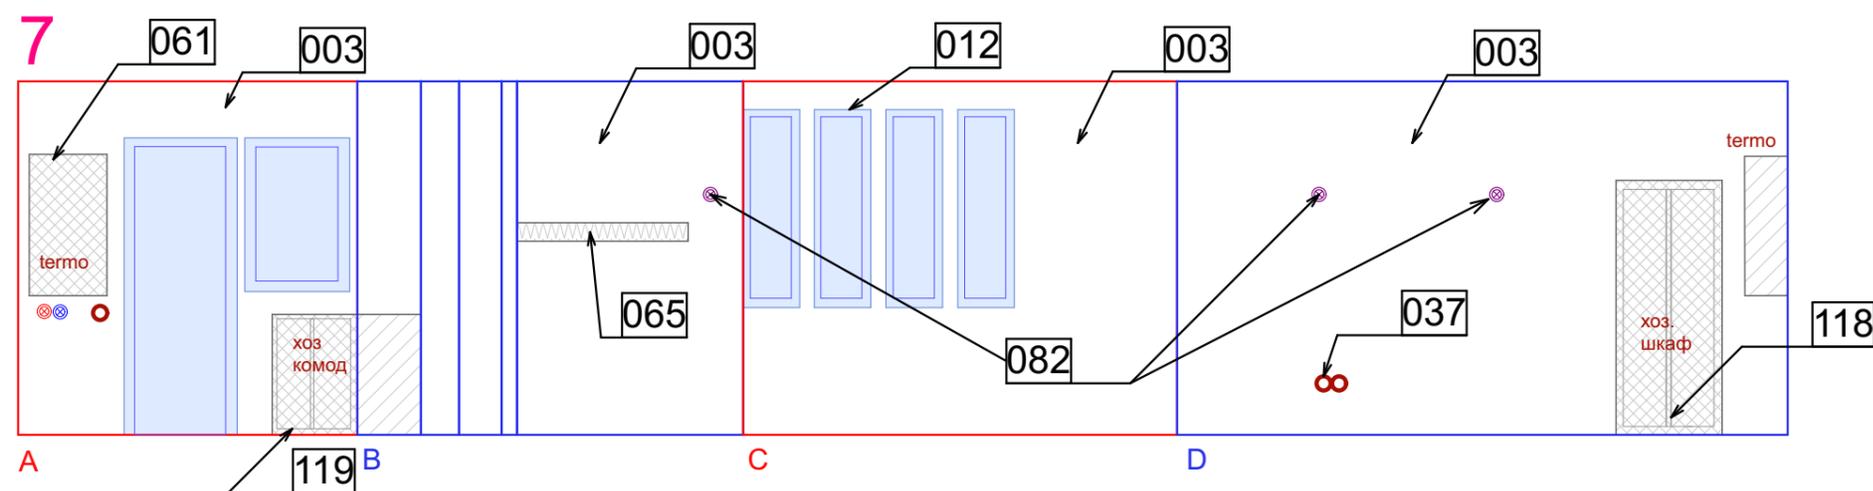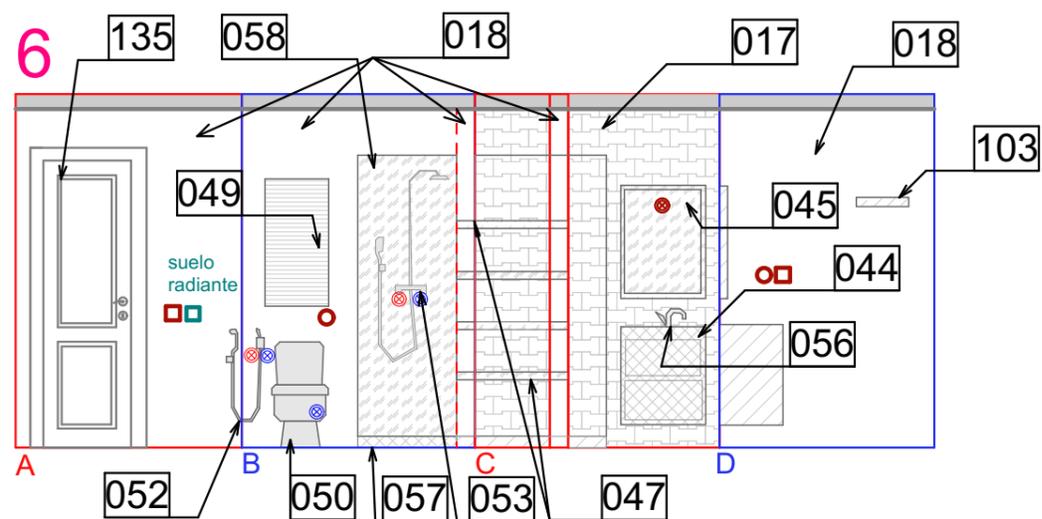

РАЗВЕРТКА СТЕН. КОМНАТЫ 9-11 (материалы)

МАСШТАБ 1:50

