
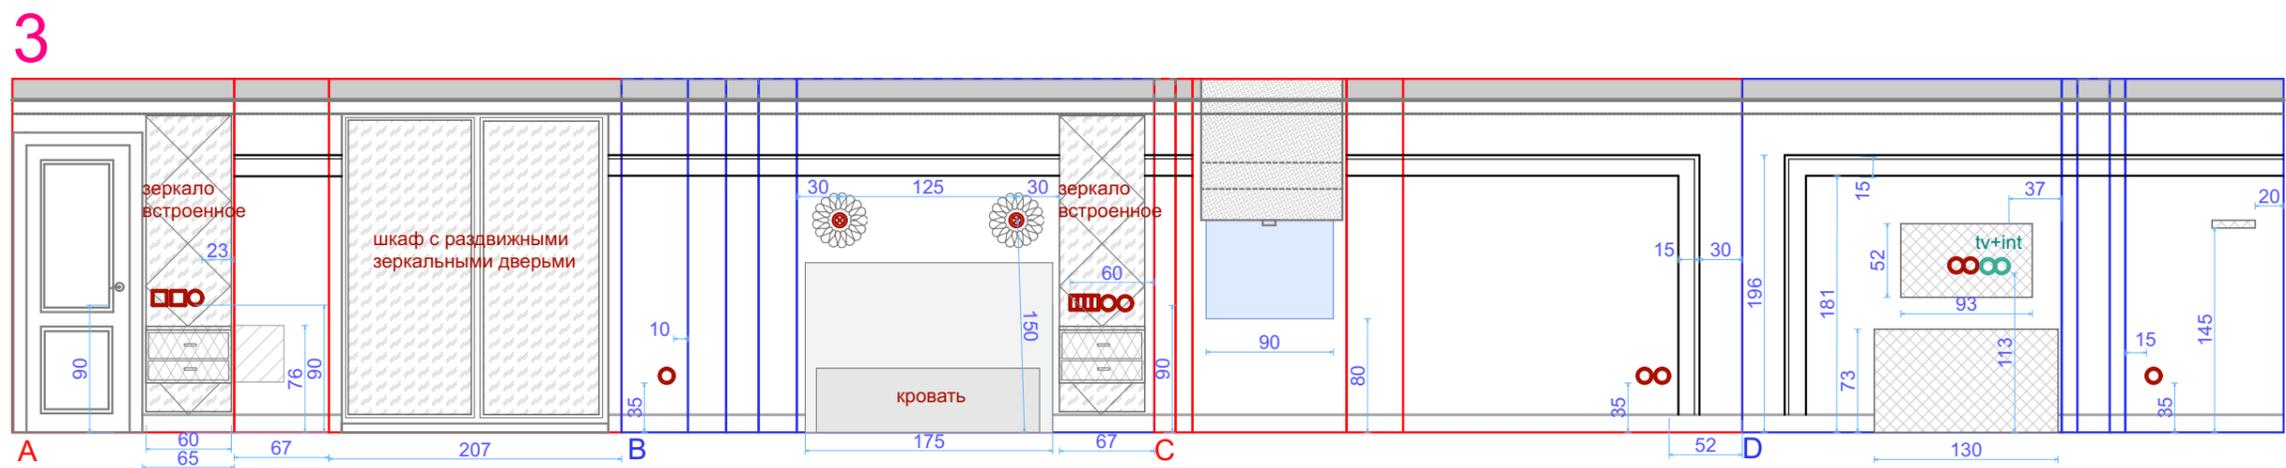
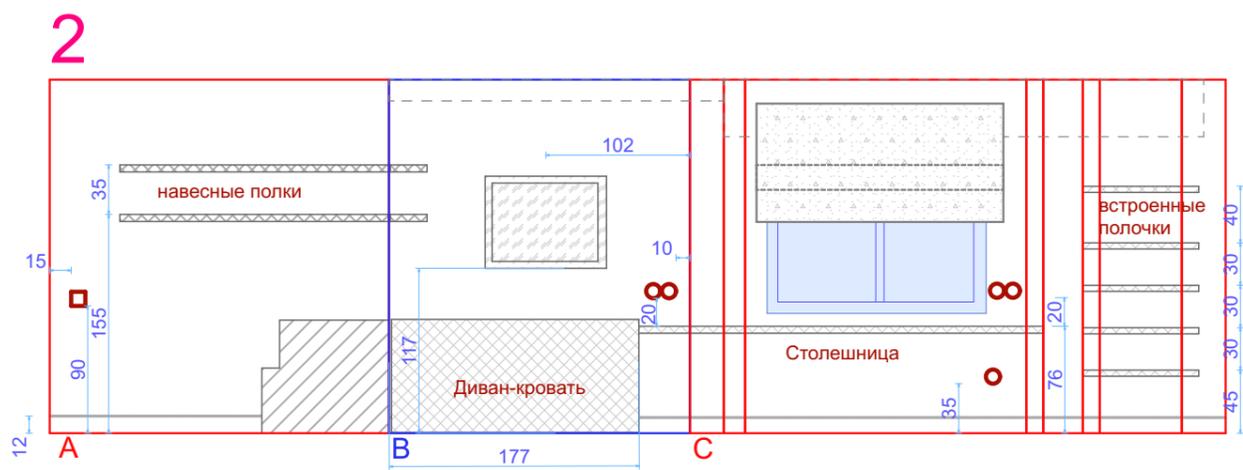


РАЗВЕРТКА СТЕН. КОМНАТЫ 1-3 (размеры)


МАСШТАБ 1:50

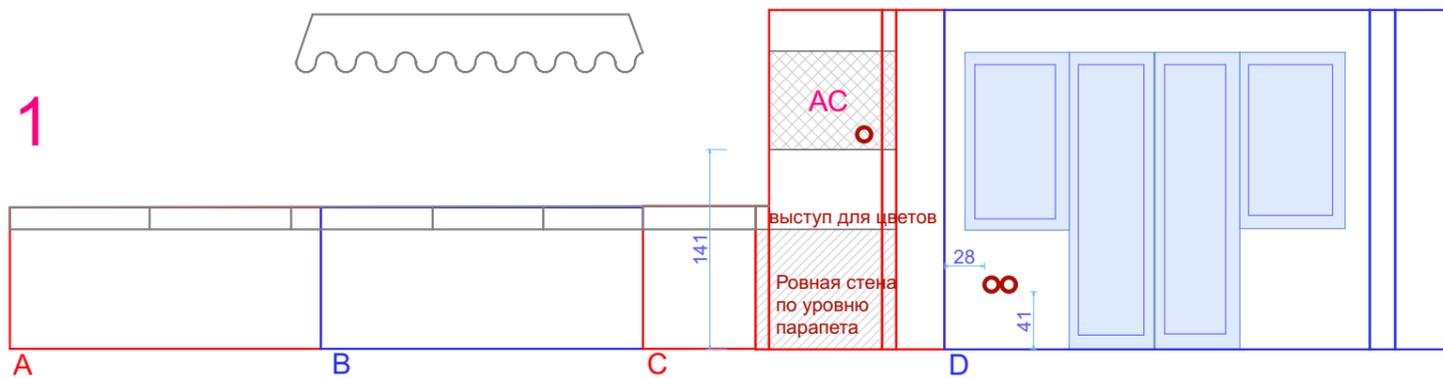


РАЗВЕРТКА СТЕН. КОМНАТЫ 4-5 (размеры)

МАСШТАБ 1:50


4

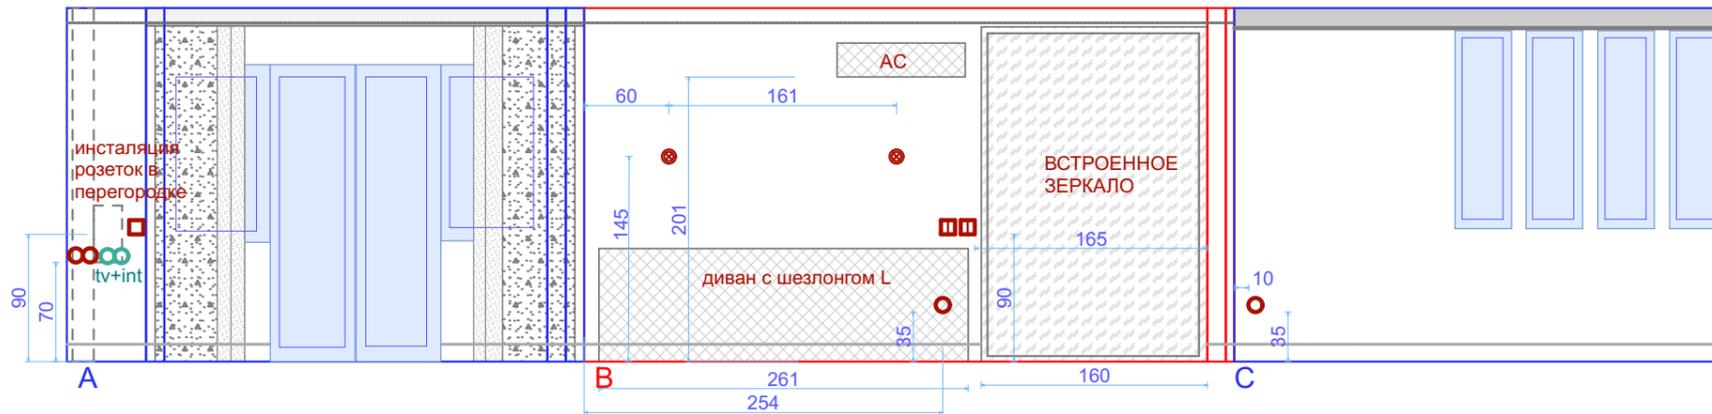

4

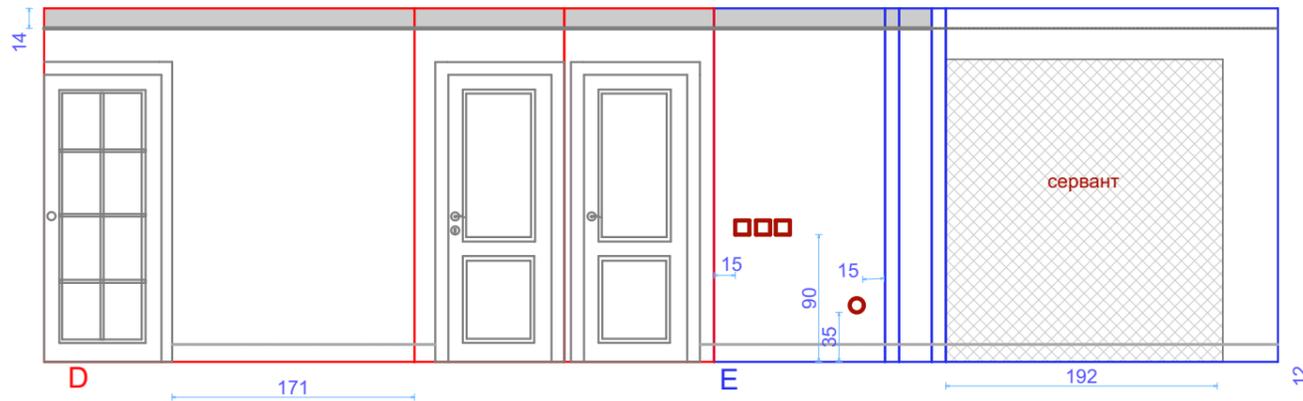


5

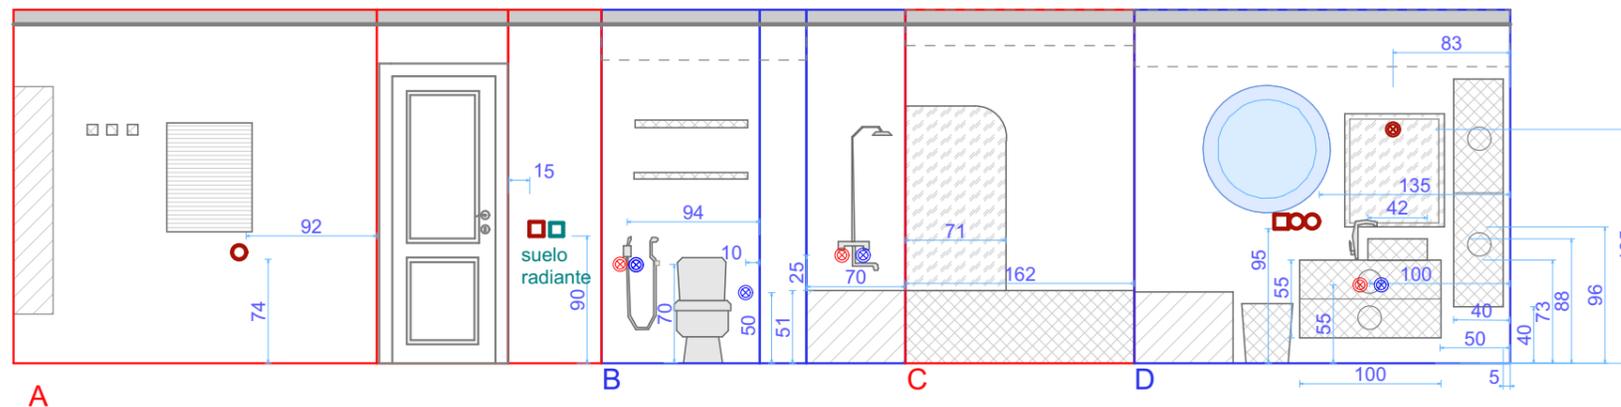


РАЗВЕРТКА СТЕН. КОМНАТЫ 6-8 (размеры)

МАСШТАБ 1:50


6

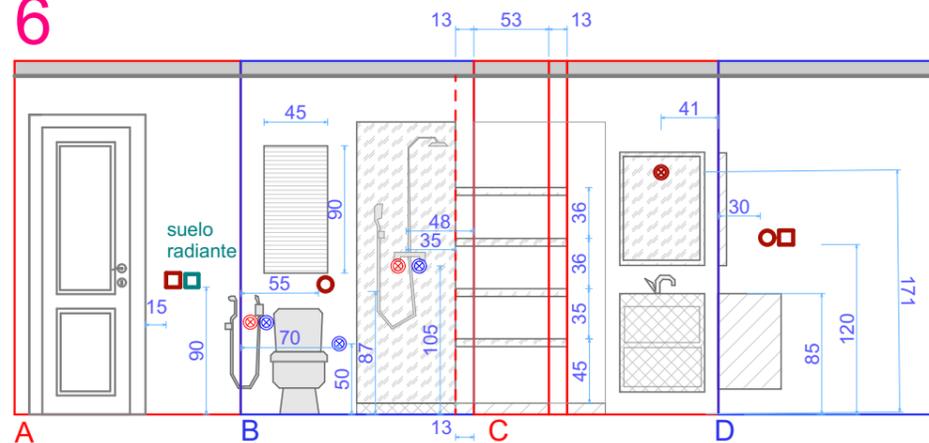

7

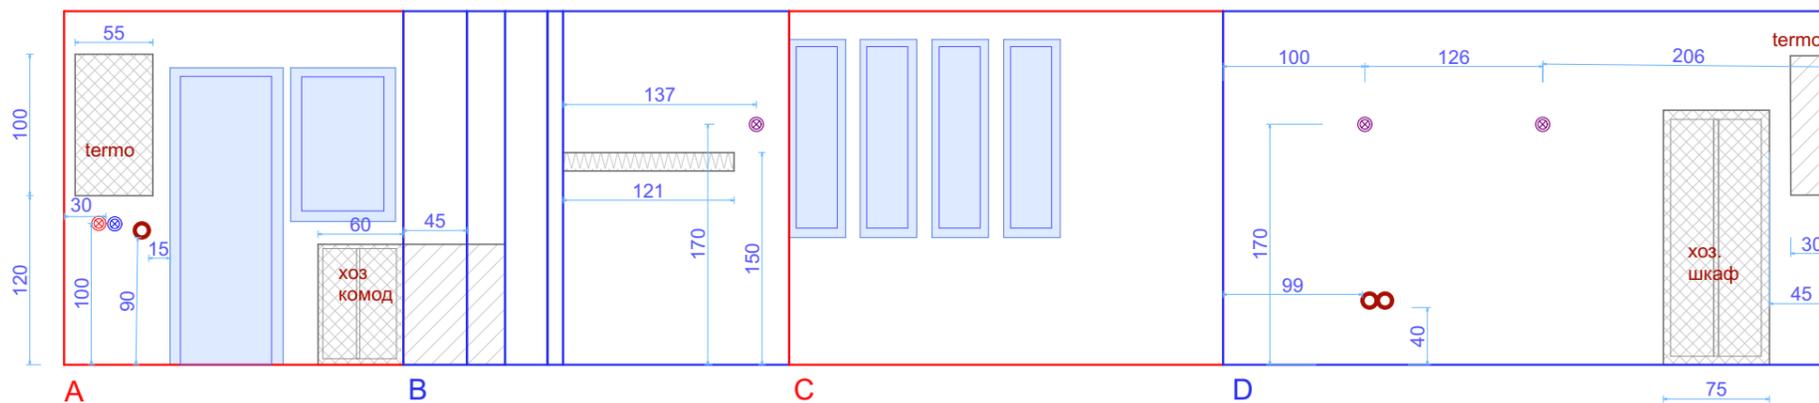


8

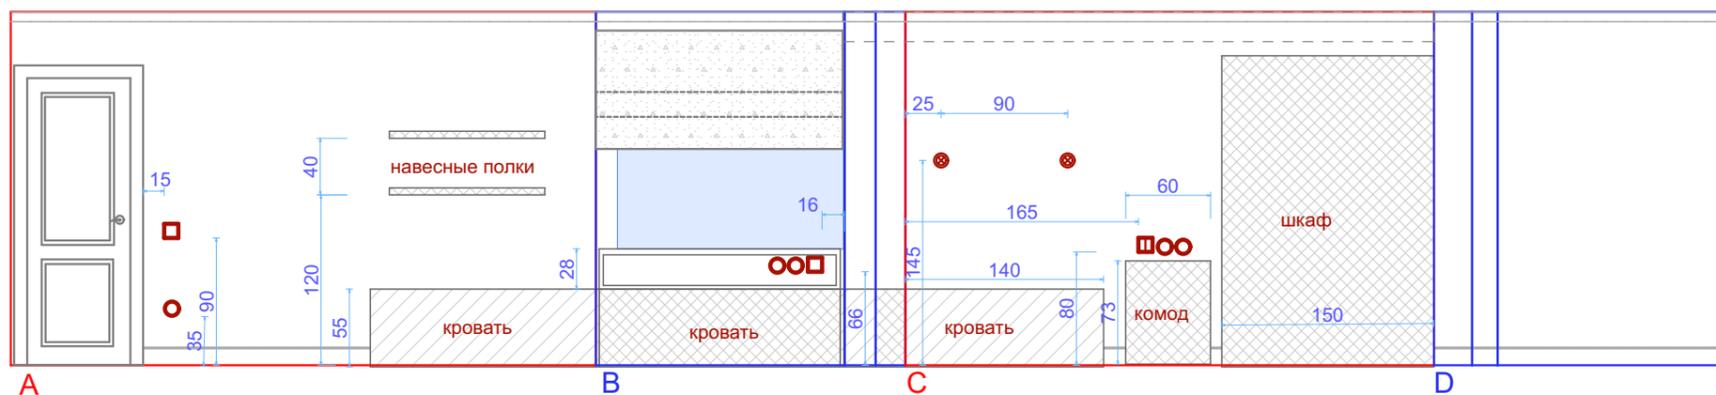


РАЗВЕРТКА СТЕН. КОМНАТЫ 9-11 (размеры)

МАСШТАБ 1:50

9

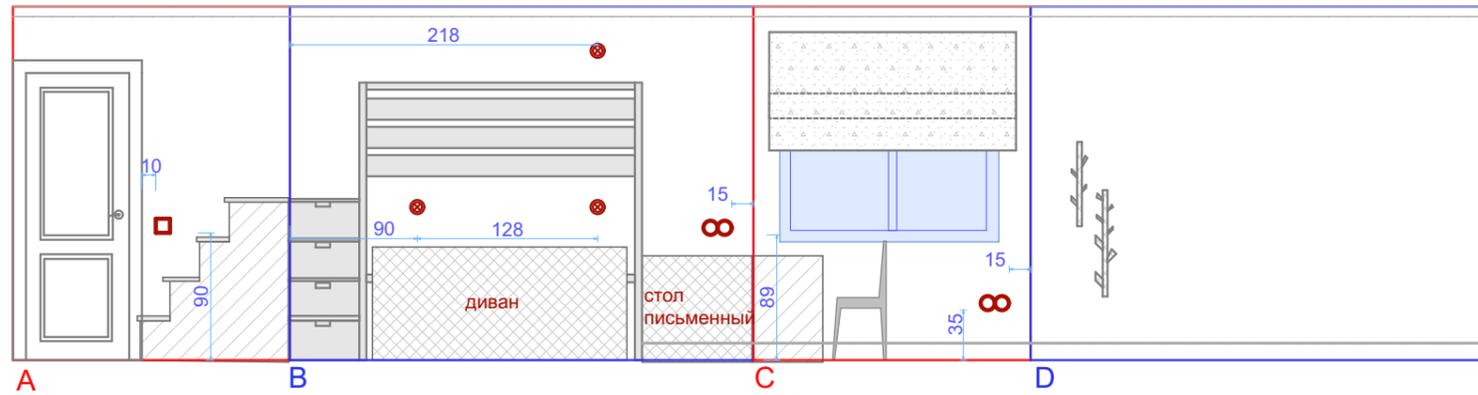

10

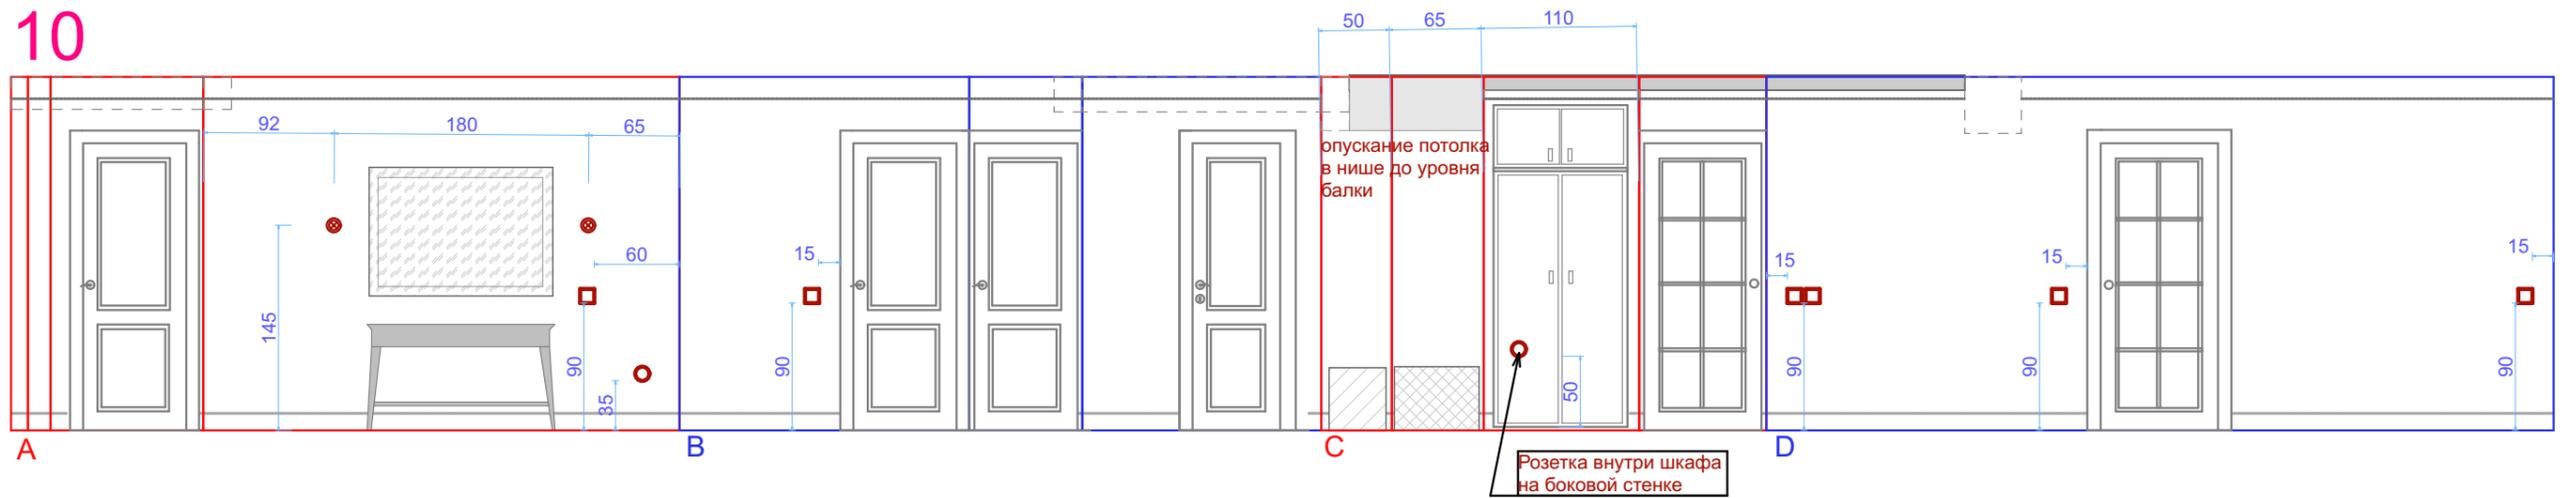

11

